


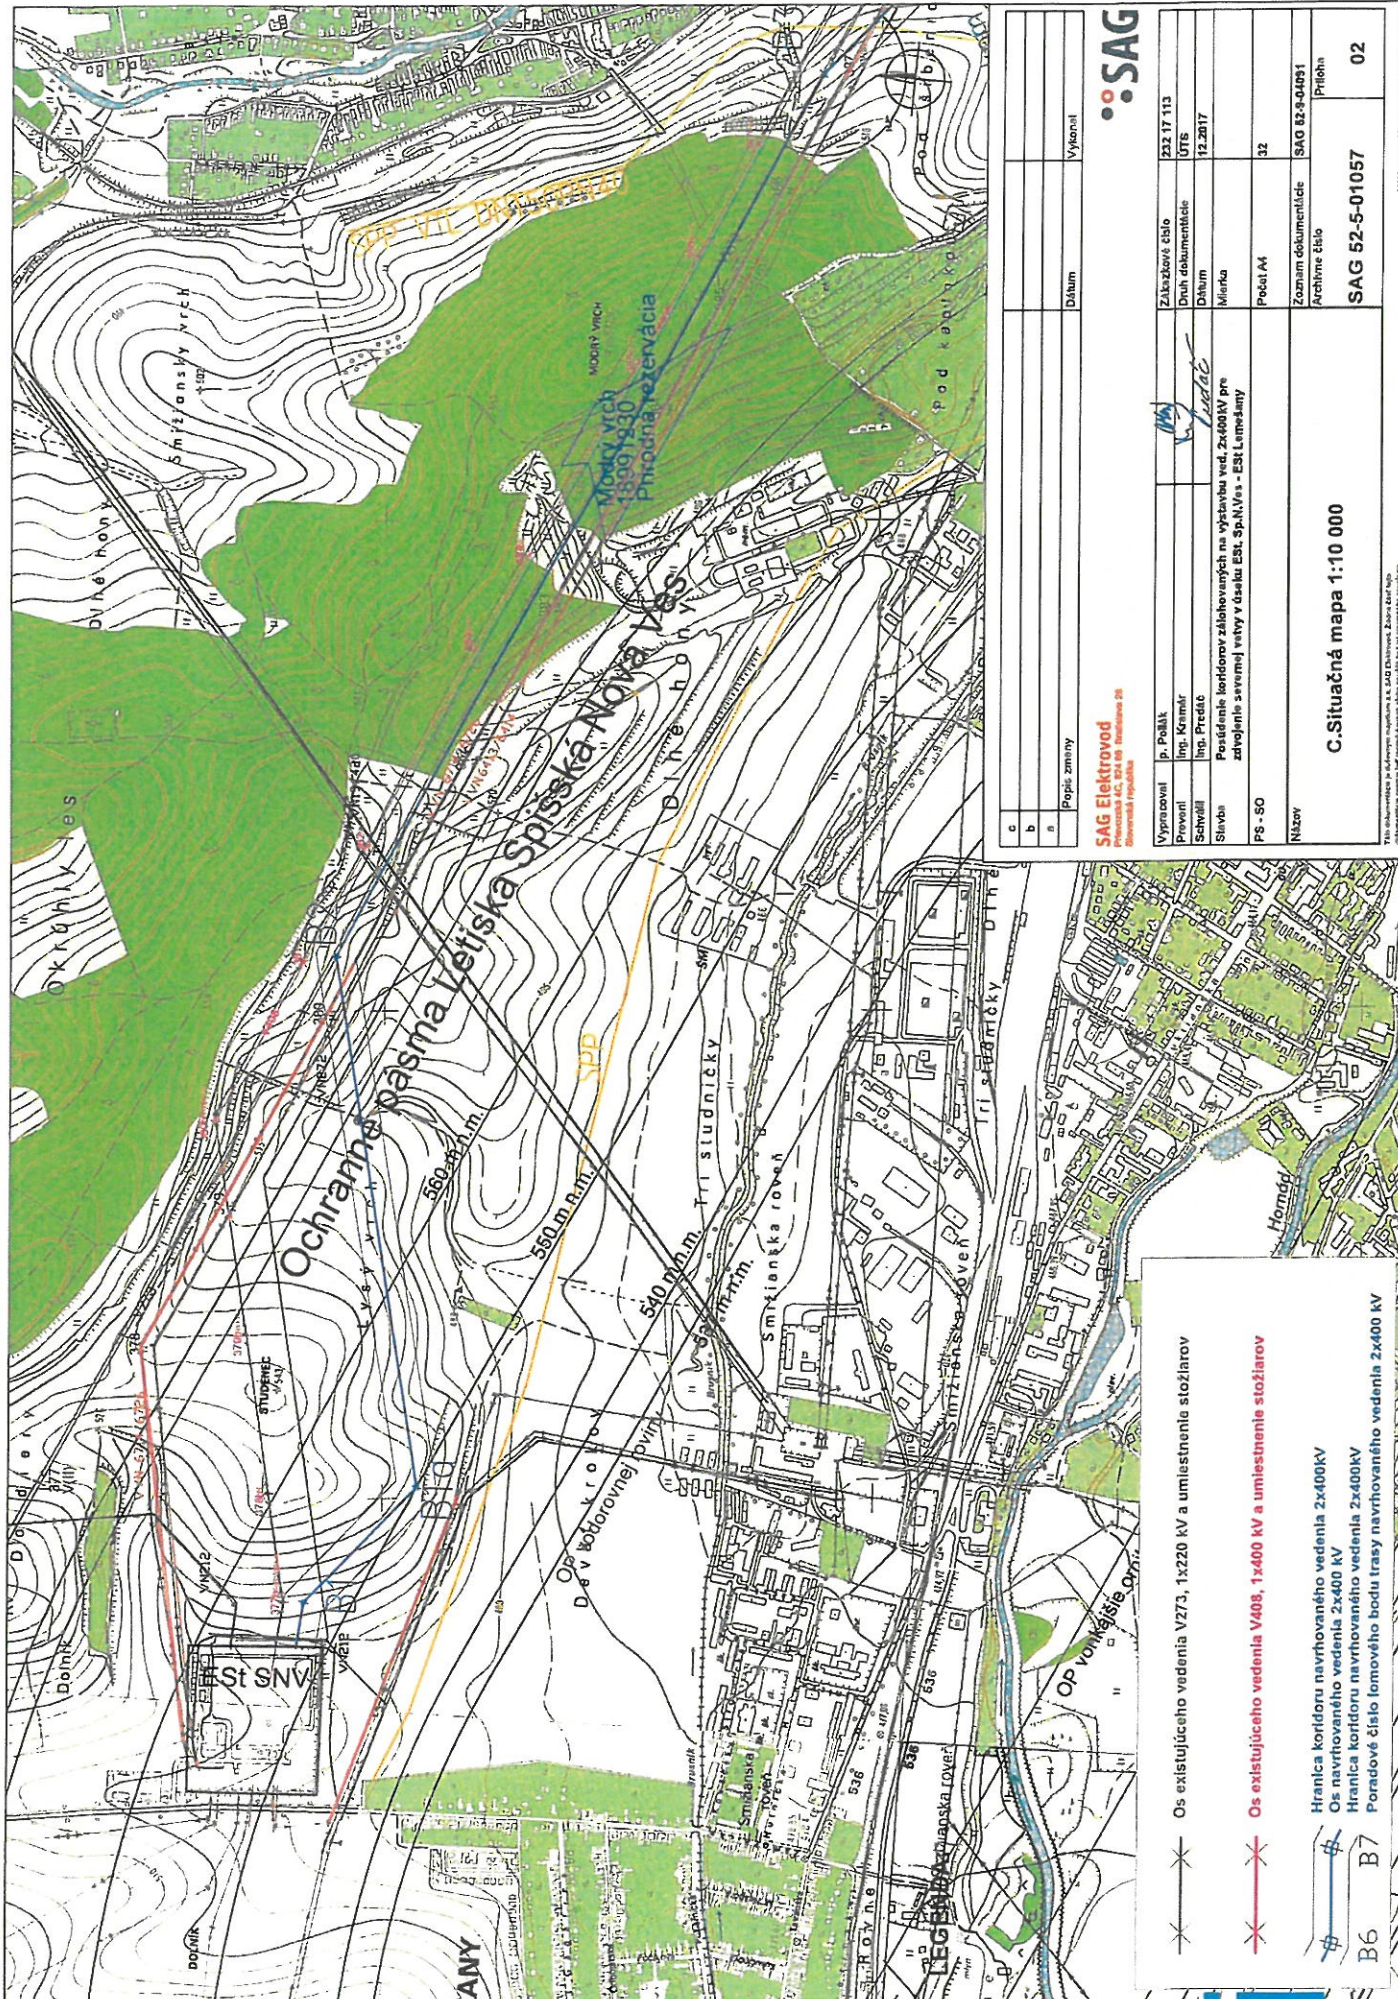

- x — Os existujúceho vedenia V273, 1x220 kV a umiestnenia stožiarov
- x — Os existujúceho vedenia V408, 1x400 kV a umiestnenia stožiarov
- B6 B7 — Hranica koridoru navrhovaného vedenia 2x400kV
- B6 B7 — Os navrhovaného vedenia 2x400 kV
- B6 B7 — Hranica koridoru navrhovaného vedenia 2x400kV
- B6 B7 — Poradové číslo líniového bodu trasy navrhovaného vedenia 2x400 kV

c	b	a	Popis zmeny	Datum	Vykonal

SAG Elektrosvet
Právnická s.r.o., IČO 46 06 000000, Bratislava 26
Slovenská republika

Výpracoval	p. Peška	Zákazové číslo	232 17 113
Provozní	Ing. Kramár	Druh dokumentácie	ÚTF
Schválil	Ing. Predák	Datum	12.2017
Slovo	Posúdenie kordónov skloňovaných na výstavbu vod. 2x400kV pre zateplenie severnej vlny v úseku E81, Sp.N.Ve - E81 Lúnešany	Mierka	
PS - SO		Podlaží	32
Názov		Zoznam dokumentácie	SAG 52-5-01057
		Archívne číslo	Príloha
			02

C.Situčná mapa 1:10 000

Táto dokumentácia je súčasťou projektu a je SAG Elektrosvet. Zobrazené údaje sú podľa dostupných zdrojov a nie sú záväznými. Akékoľvek zmeny sú podľa potreby vykonávané.

