


SÚDOK
2x400kV

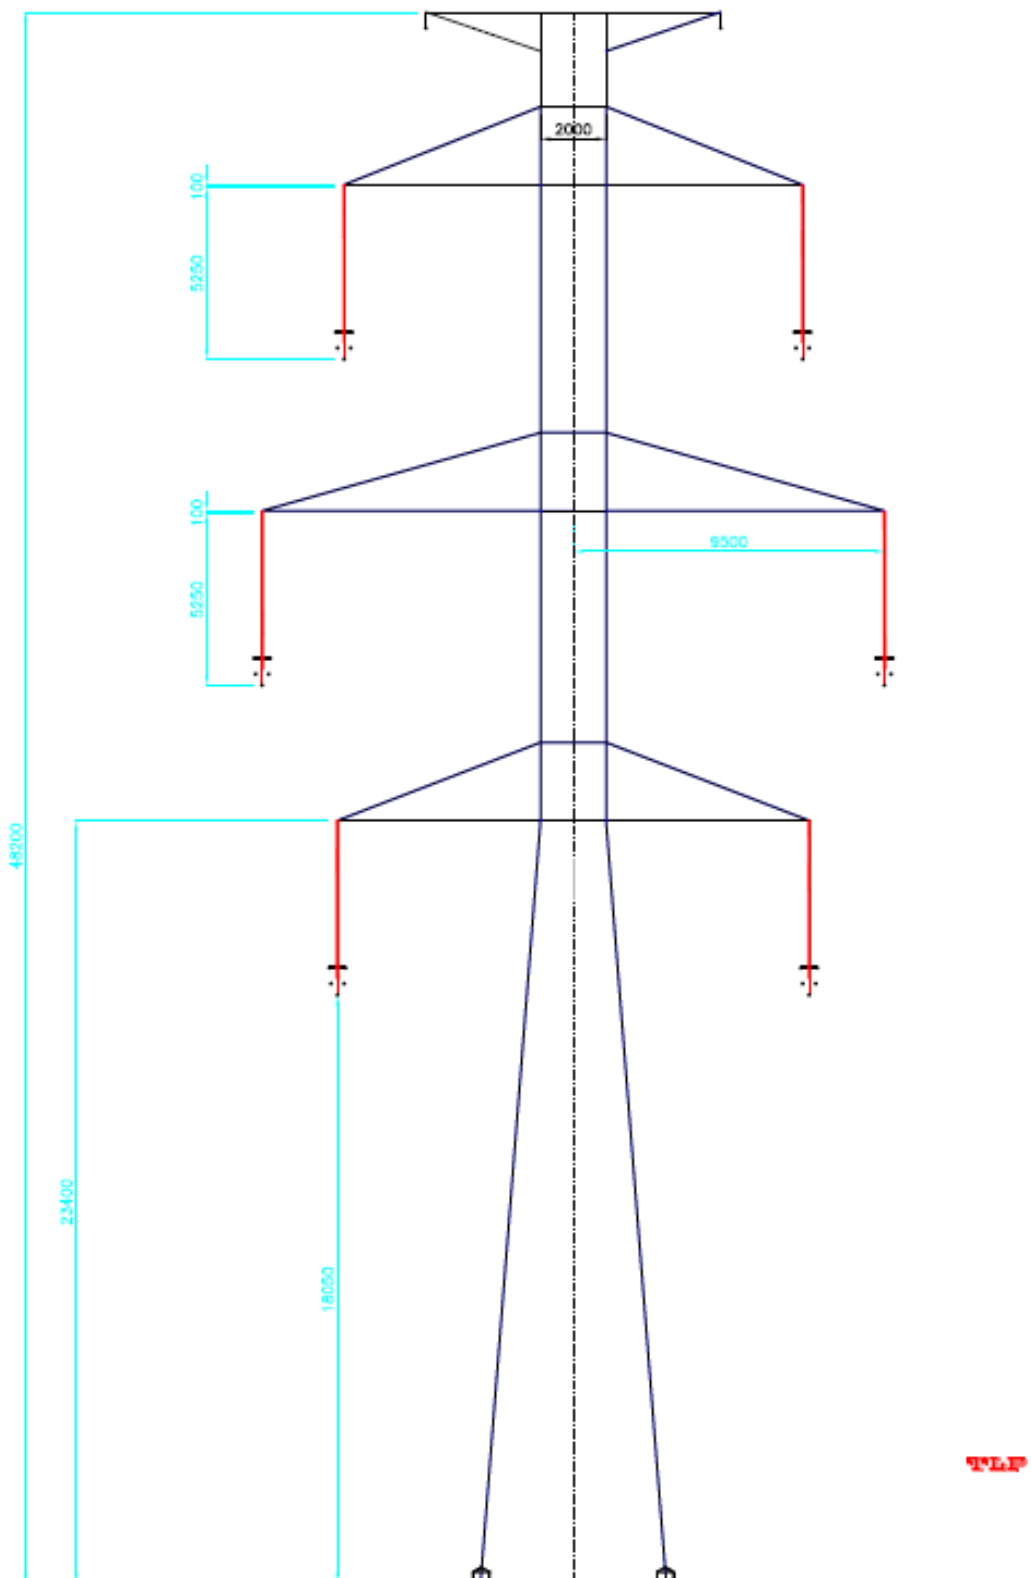

Navrhovateľ: SEPS a.s.	
Vedenie 2x400 kV lokalita Bystričany – Horná Ždaňa	
Správa o hodnotení vplyvov na ŽP	
Vypracoval: ENVIRO-TATRY s.r.o.	nov. 2012
Technický výkres stožiaru 2x400 kV, typ SÚDOK (N-nosný)	Príloha č.6